



Rzut parteru, koncepcja aranżacji gabinetów chirurgii przewodu pokarmowego

przychodnia KEI przy ul. Roentgena 5 w Warszawie, skala 1:200 (A4)

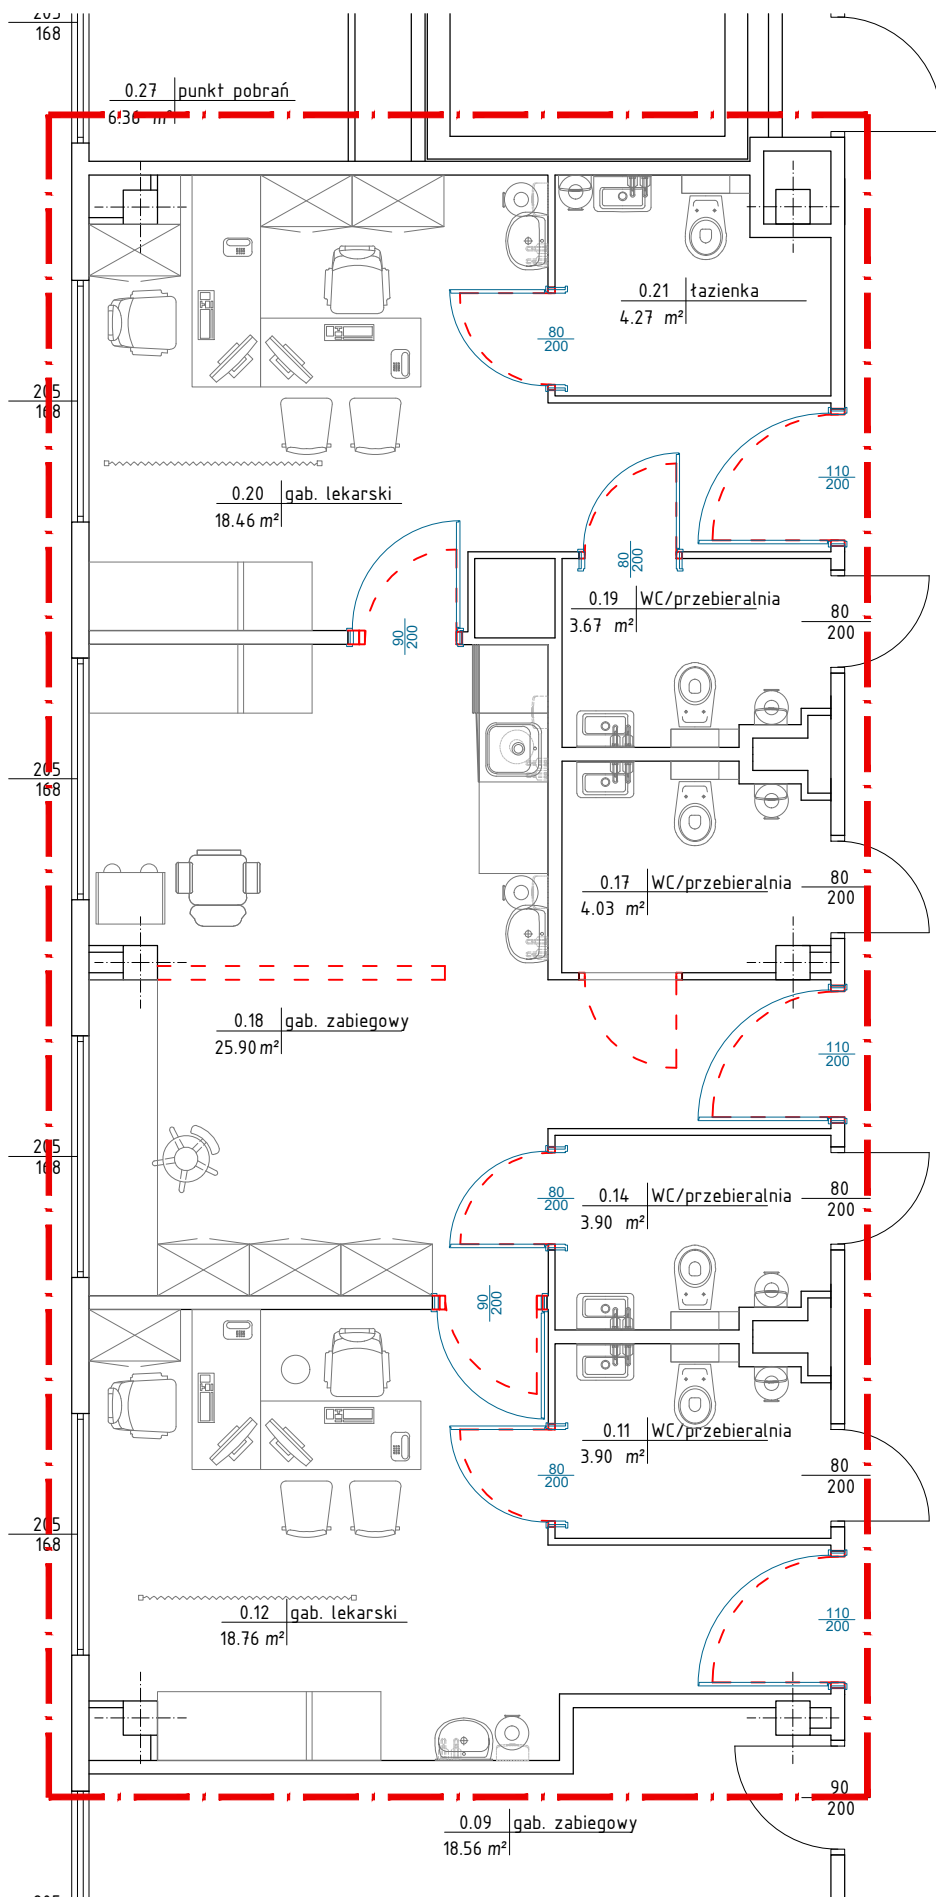

LEGENDA:

--- wyburzenia i demontarze

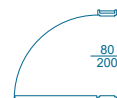

nowa stolarka



wyposażenie