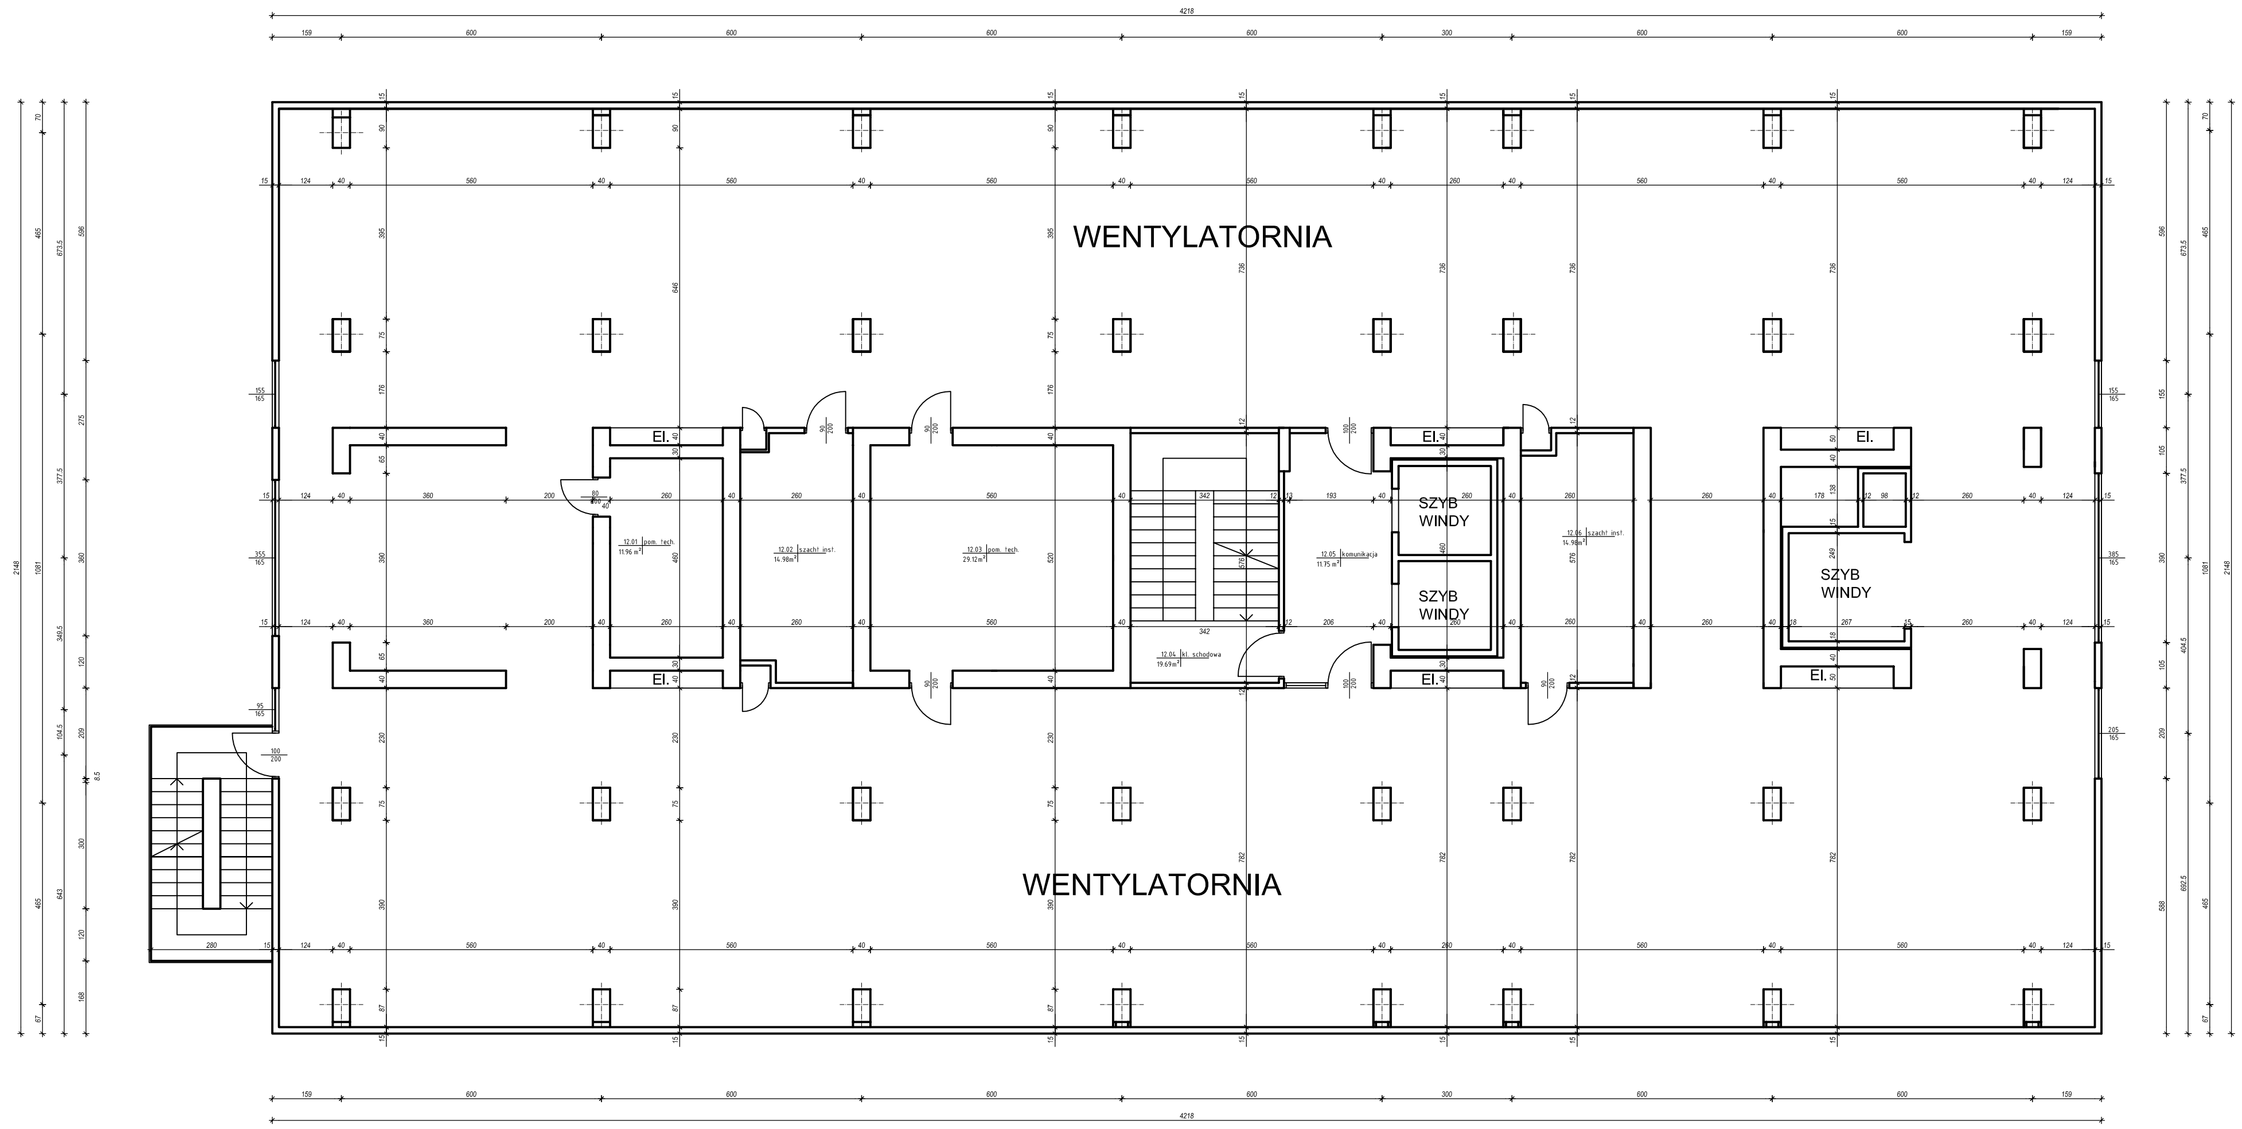

ZESTAWIENIE POWIERZCHNI		
NR.	NAZWA	POWIERZCHNIA m²
12,01	pom. tech.	11,96
12,02	szacht inst.	14,98
12,03	pom. tech.	29,12
12,04	kl. schodowa	19,69
12,05	komunikacja	11,75
12,06	szacht inst.	14,98
	WENTYLATORNIA	705,92

INWESTOR:	*CENTRUM ONKOLOGII- INSTYTUT IM. MARII SKŁODOWSKIEJ - CURIE*
NAZWA PROJETKU:	*INWENTARYZACJA BUD. NAUKOWEGO*
NAZWA RYS:	*RZUT XII PIĘTRA*

ZESPÓŁ PROJEKTOWY		PODPIS	SKALA	1:100
PROJEKTANT	MARCIN JANISIEWICZ		DATA	10.2016
ASYSTENT PROJEKTANTA	ŁUKASZ NEJMAN		NR RYS.	14