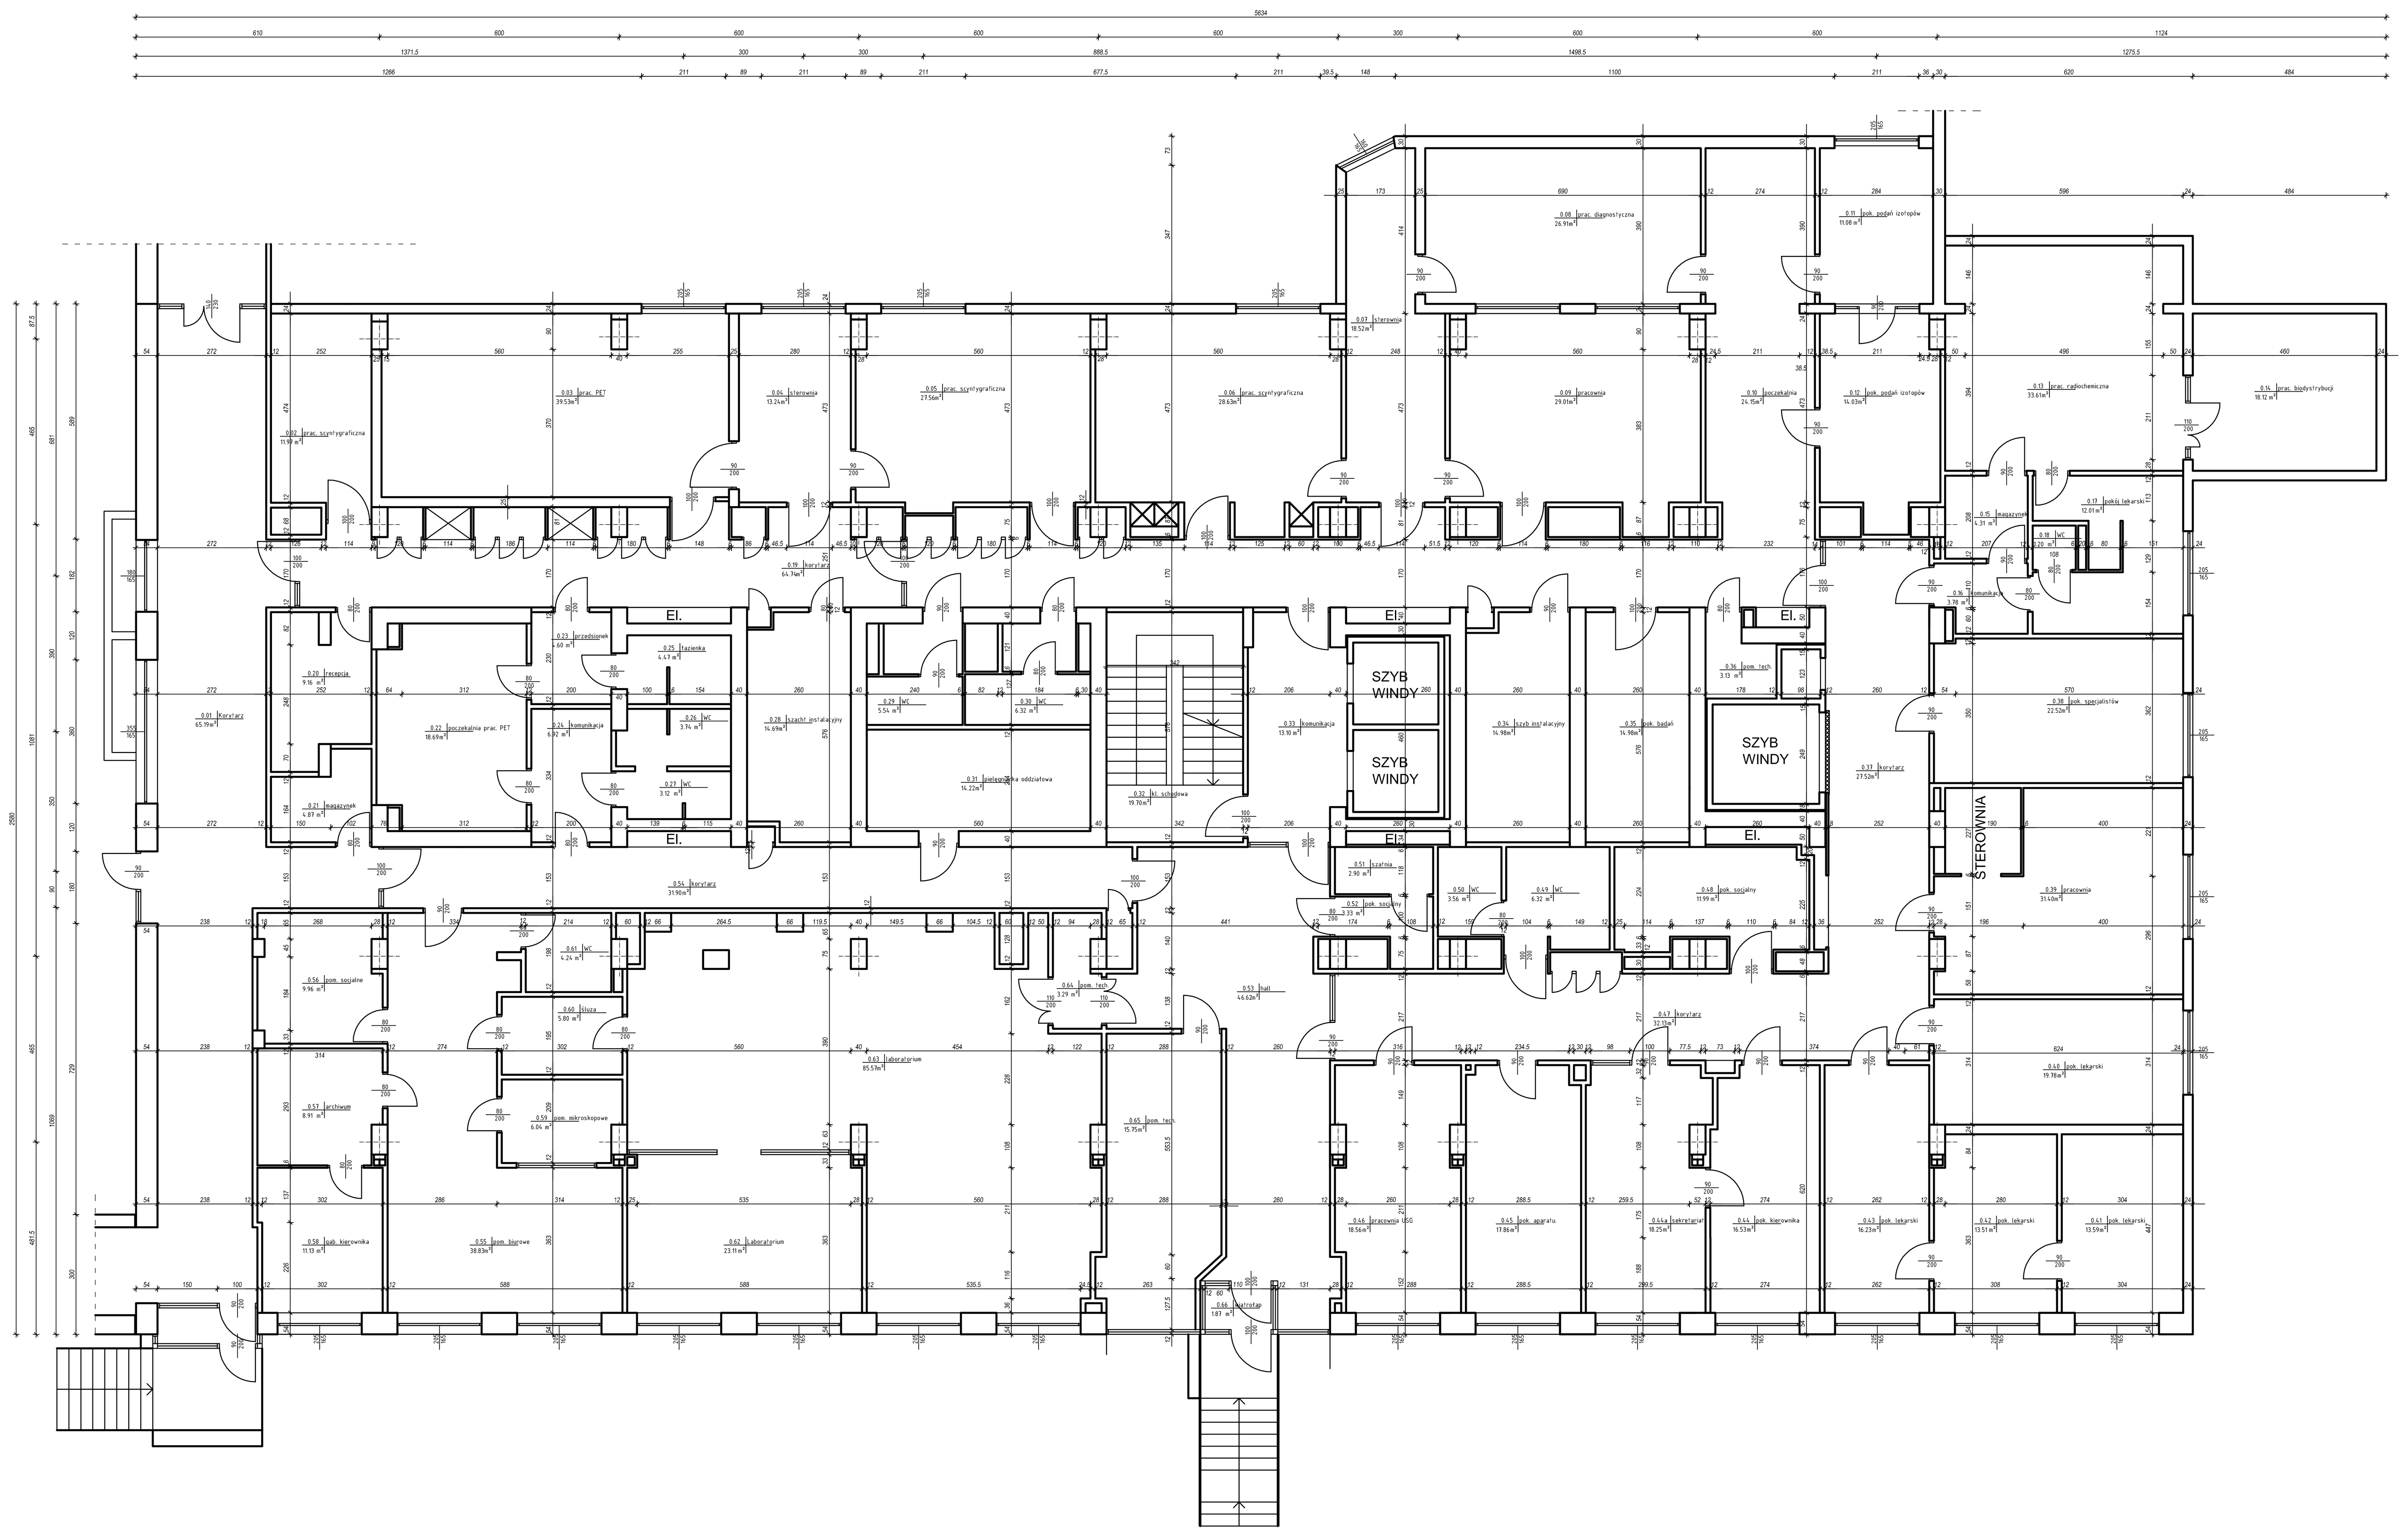

ZESTAWIENIE POWIERZCHNI		
NR.	NAZWA	POWIERZCHNIA m²
0.01	korytarz	65.19
0.02	prac. scyntygraficzna	11.97
0.03	prac. PET	39.53
0.04	sterownia	13.24
0.05	prac. scyntygraficzna	27.56
0.06	prac. scyntygraficzna	28.63
0.07	sterownia	18.52
0.08	prac. diagnostyczna	26.91
0.09	pracownia	29.01
0.10	poczekalnia	24.15
0.11	pok. podań izotopów	11.08
0.12	pok. podań izotopów	14.03
0.13	prac. radiochemiczna	33.61
0.14	prac. biodystrybucji	18.12
0.15	magazynek	4.31
0.16	komunikacja	3.78
0.17	pok. lekarski	12.01
0.18	WC	1.20
0.19	korytarz	64.74
0.20	recepcja	9.16
0.21	magazynek	4.87
0.22	poczekalnia prac. PET	18.69
0.23	przedsionek	4.60
0.24	komunikacja	6.92
0.25	łazienka	4.47
0.26	WC	3.74
0.27	WC	3.12
0.28	szacht inst.	14.69
0.29	WC	5.54
0.30	WC	6.32
0.31	pielęgniarka oddziałowa	14.22
0.32	kl. schodowa	19.70
0.33	komunikacja	13.10
0.34	szyb inst.	14.98
0.35	pok. badań	14.98
0.36	pom. tech.	3.13
0.37	korytarz	27.52
0.38	pok. specjalistów	22.52
0.39	pracownia	31.40
0.40	pok. lekarski	19.78
0.41	pok. lekarski	13.59
0.42	pok. lekarski	13.51
0.43	pok. lekarski	16.23
0.44	pok. kierownika	16.53
0.44a	sekretariat	18.25
0.45	pok. aparatu	17.86
0.46	pracownia USG	18.56
0.47	korytarz	32.13
0.48	pok. socjalny	11.99
0.49	WC	6.32
0.50	WC	3.56
0.51	szatnia	2.90
0.52	pok. socjalny	3.33
0.53	hall	46.62
0.54	korytarz	31.90
0.55	pom. biurowe	38.83
0.56	pom. socjalne	9.96
0.57	archiwum	8.91
0.58	gab. kierownika	11.13
0.59	pom. mikroskopowe	6.04
0.60	śluza	5.80
0.61	WC	4.24
0.62	laboratorium	23.11
0.63	laboratorium	85.57
0.64	pom. tech.	3.29
0.65	pom. tech.	15.75
0.66	wiatrołap	2.92

INWESTOR:	CENTRUM ONKOLOGII- INSTYTUT IM. MARII SKŁODOWSKIEJ - CURIE		
NAZWA PROJETKU:	INWENTARYZACJA BUD. NAUKOWEGO		
NAZWA RYS:	RZUT PARTERU		
ZESPÓŁ PROJEKTOWY	PODPIS	SKALA	1:100
PROJEKTANT MARCIN JANISIEWICZ		DATA	10.2016
ASYSTENT PROJEKTANTA ŁUKASZ NEJMAN		NR RYS.	2