


# Pomieszczenie laboratorium, Zakład Patomorfologii Nowotworów aranżacja planowana

Budynek Curieterapii przy ul. Roentgena 5, piętro pierwsze, skala 1:50 (A4)

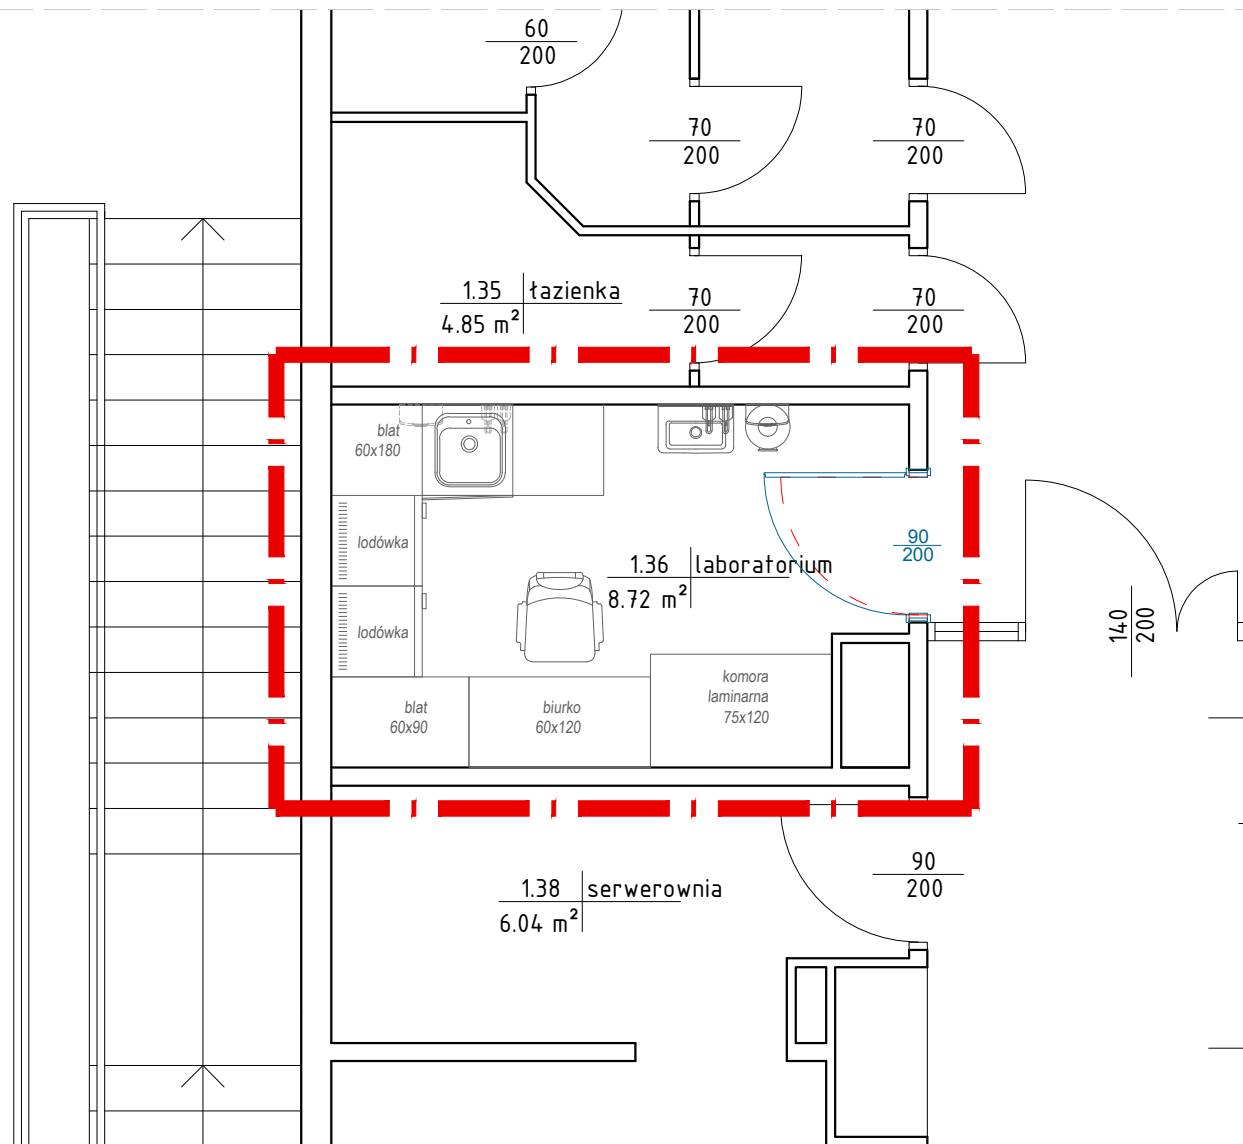

## LEGENDA:

--- wyburzenia i demontarze

~ nowa stolarka

☐ ☐ wyposażenie