


Pomieszczenia oddziału szpitalnego

aranżacja pomieszczeń, , skala 1:50 (A4)

Budynek przy ul. Wawelskiej 15, piętro drugie

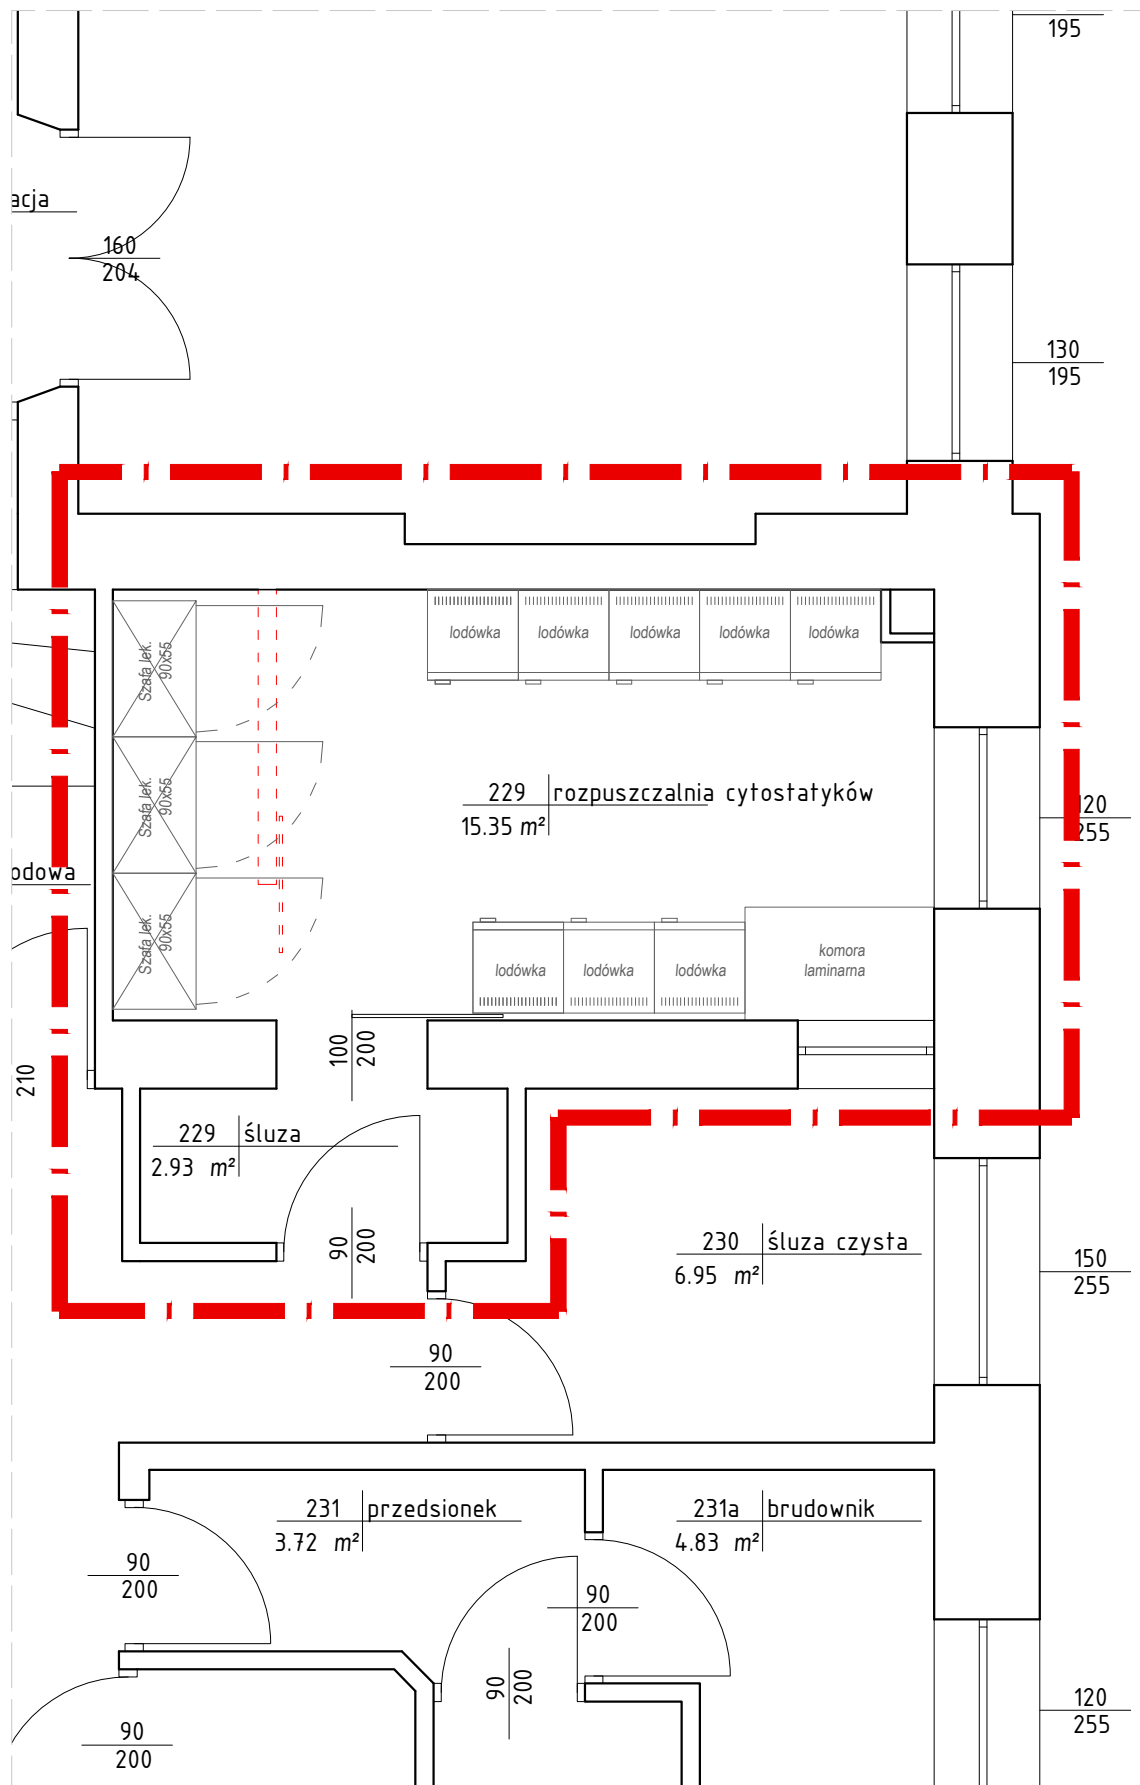

LEGENDA:

--- wyburzenia i demontarze

--- nowa stolarka

--- wyposażenie