Narodowy Instytut Onkologii
im. Marii Skłodowskiej-Curie
Państwowy Instytut Badawczy

Rzut pomieszczeń 8 piętra, aranżacja
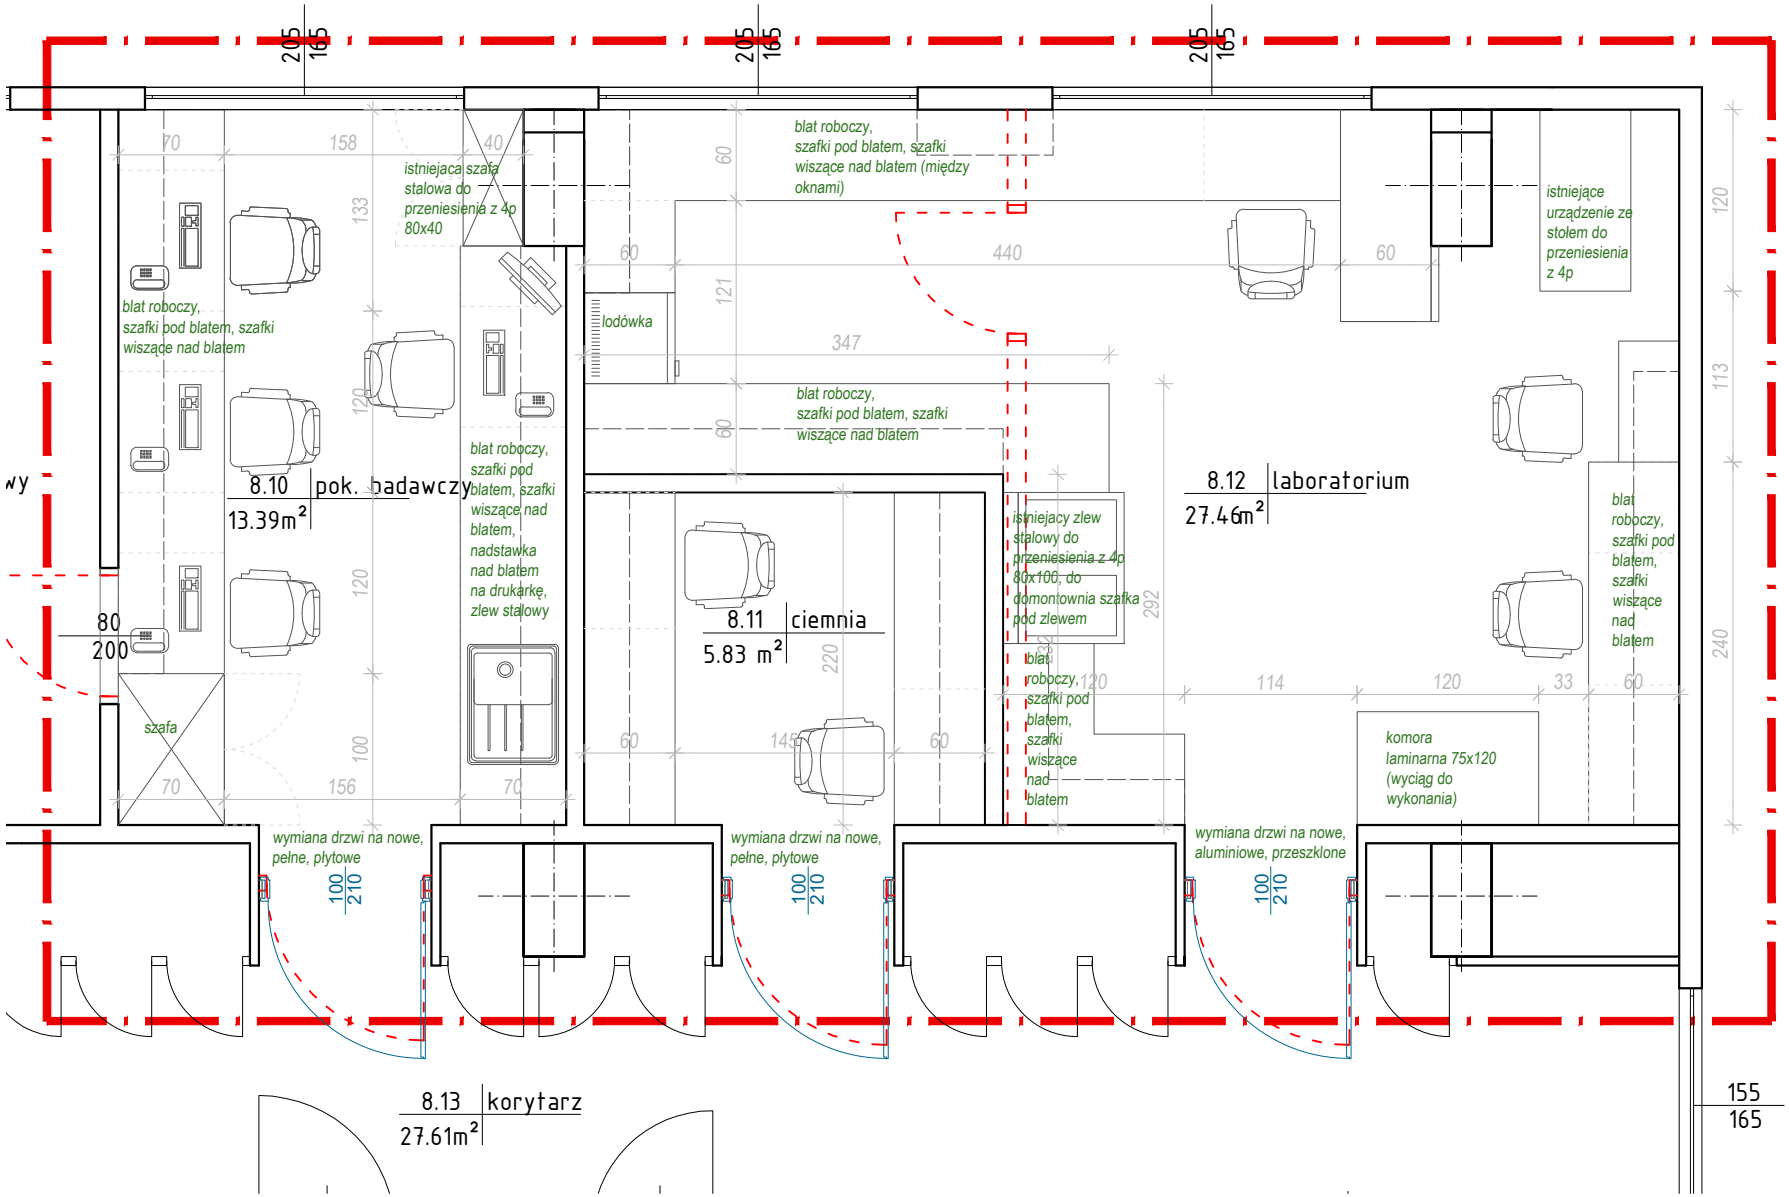
Budynek Naukowy NIO-PIB przy ul. Roentgena 5, skala 1 : 50 (A4), pomieszczenia objęte opracowaniem wskazane na planie piętra poniżej na czerwono.