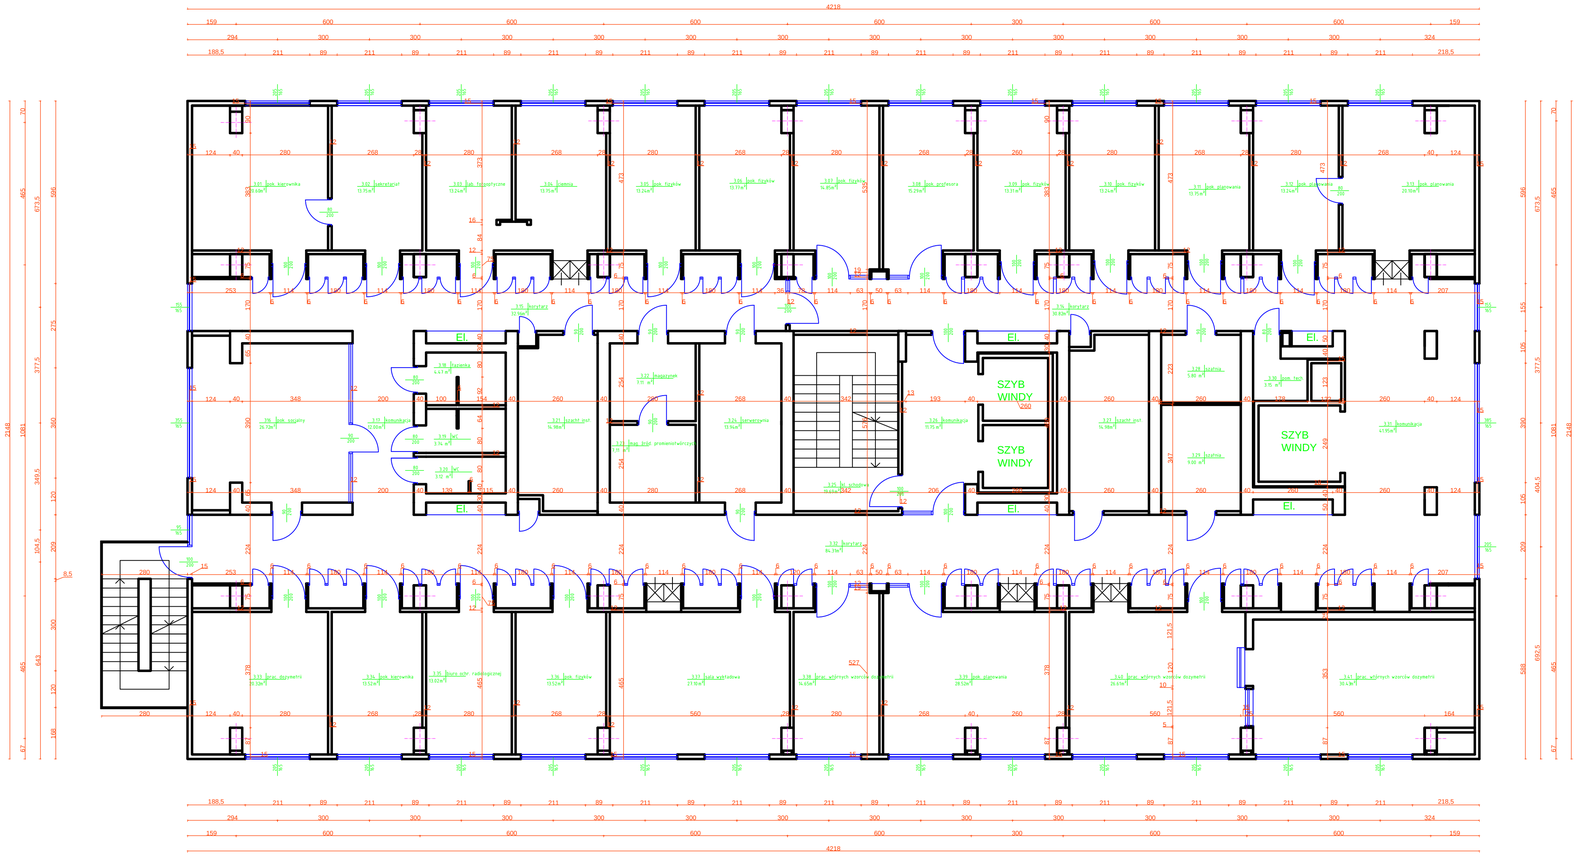

	ZESTAWIENIE POMIESZCZEŃ	
Nr	Nazwa	Powierzchnia
1.01	przedsionek	14.24 m²
1.02	przedsionek	12.78 m²
1.03	hol, komunikacja	13.91 m²
1.04	rozmowy	13.79 m²
1.05	sale lekcyjne	53.41 m²
1.06	sale lekcyjne	53.41 m²
INWESTOR:	
NAZWA PROJEKTU:	
NAZWA RYS:	*RZUT III PIĘTRA*

ZESPÓŁ PROJEKTOWY		PODPIS	SKALA 1:100
PROJEKTANT			DATA
ASYSTENT PROJEKTANTA			NR RYS.