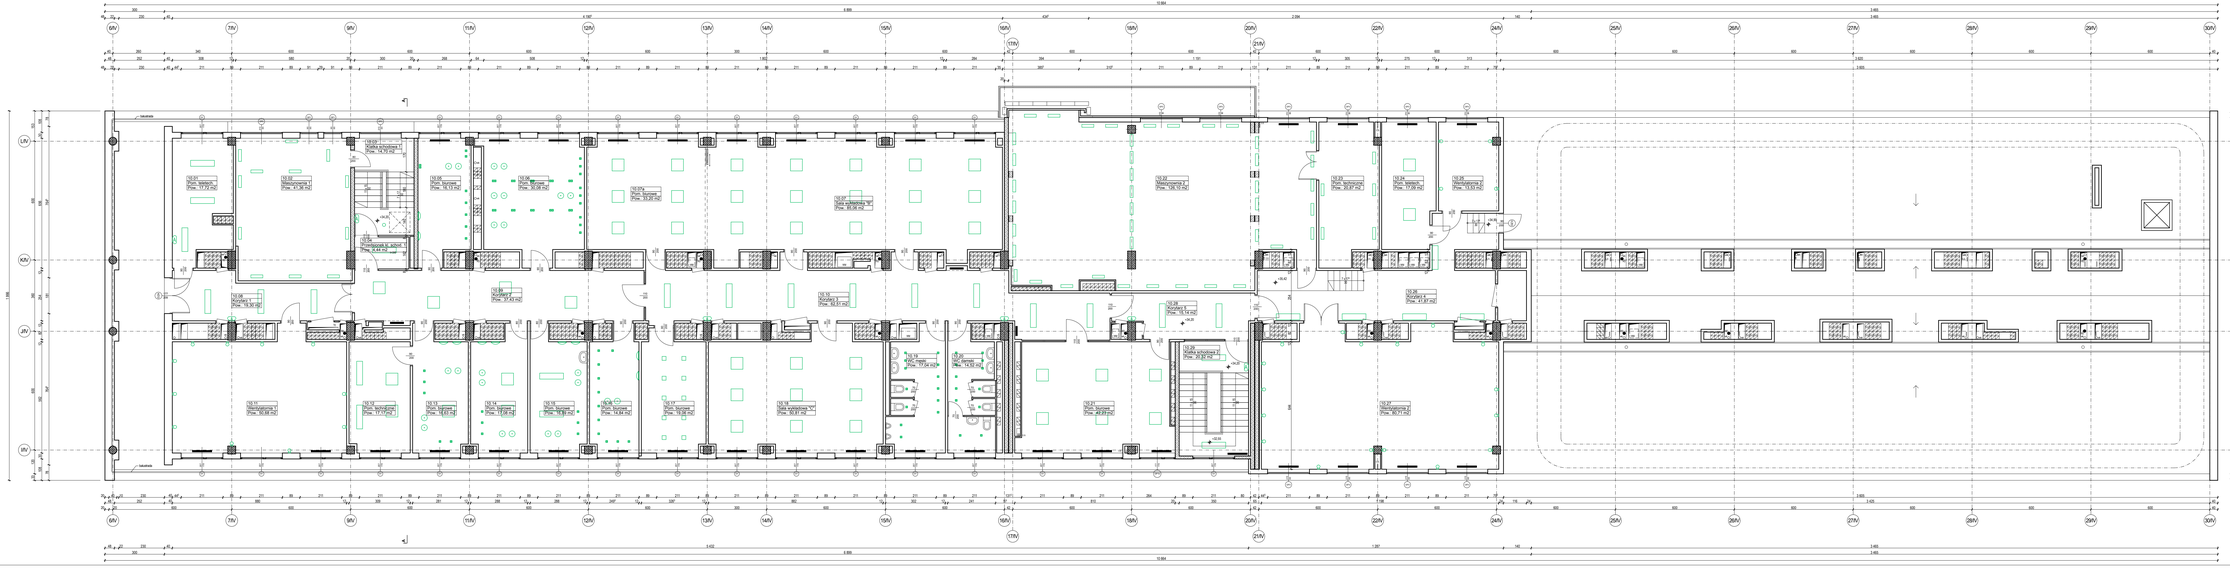
6/V
7/V
9/V
11/V
12/V
13/V
14/V
15/V
16/V
17/V
18/V
20/V
21/V
22/V
24/V
25/V
26/V
27/V
28/V
29/V
30/V
L/V
K/V
J/V
I/V
