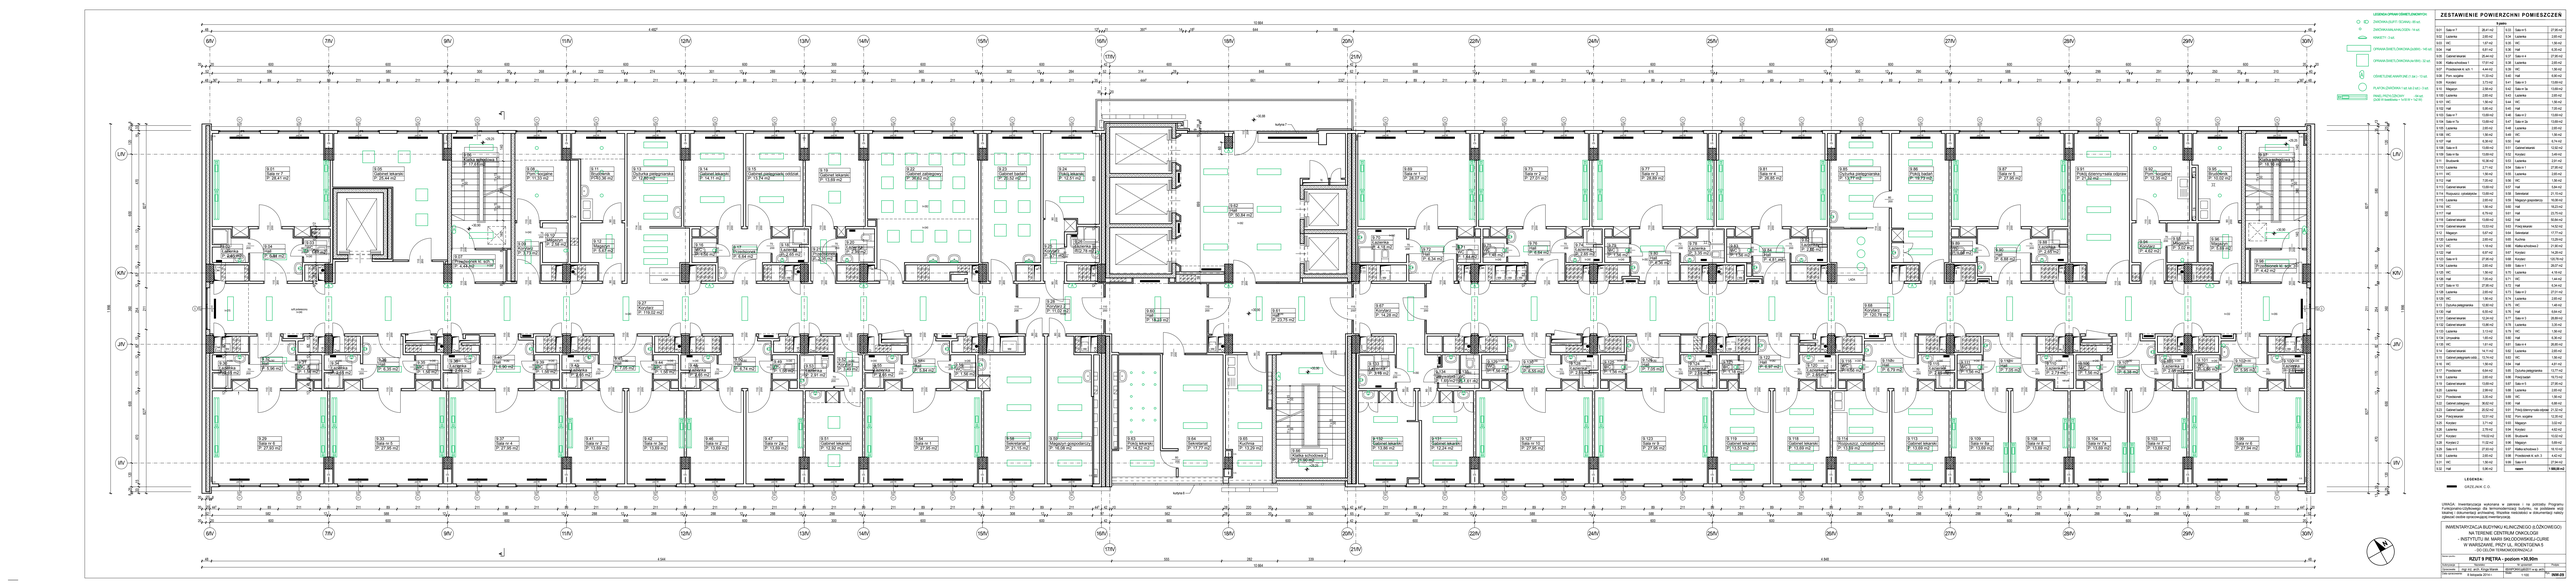

ZESTAWIENIE POWIERZCHNI POMIESZCZEŃ:

kody					
