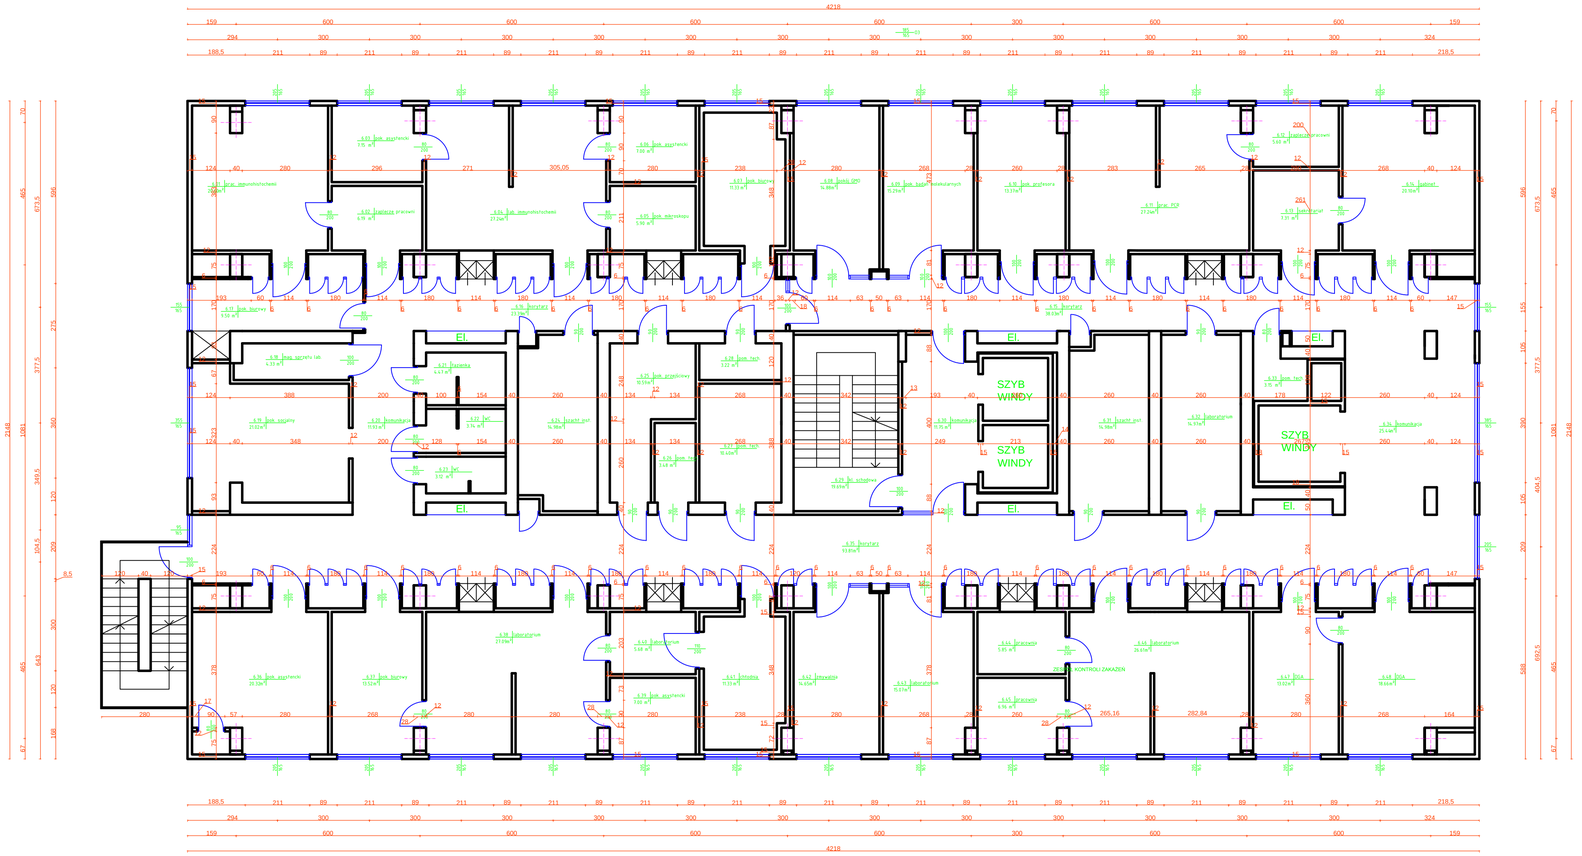


INWESTOR:		
NAZWA PROJEKTU:		
NAZWA RYS:	*RZUT VI PIĘTRA*	
ZESPÓŁ PROJEKTOWY	PODPIS	SKALA 1:100
PROJEKTANT		DATA
ASYSTENT PROJEKTANTA		NR RYS.